
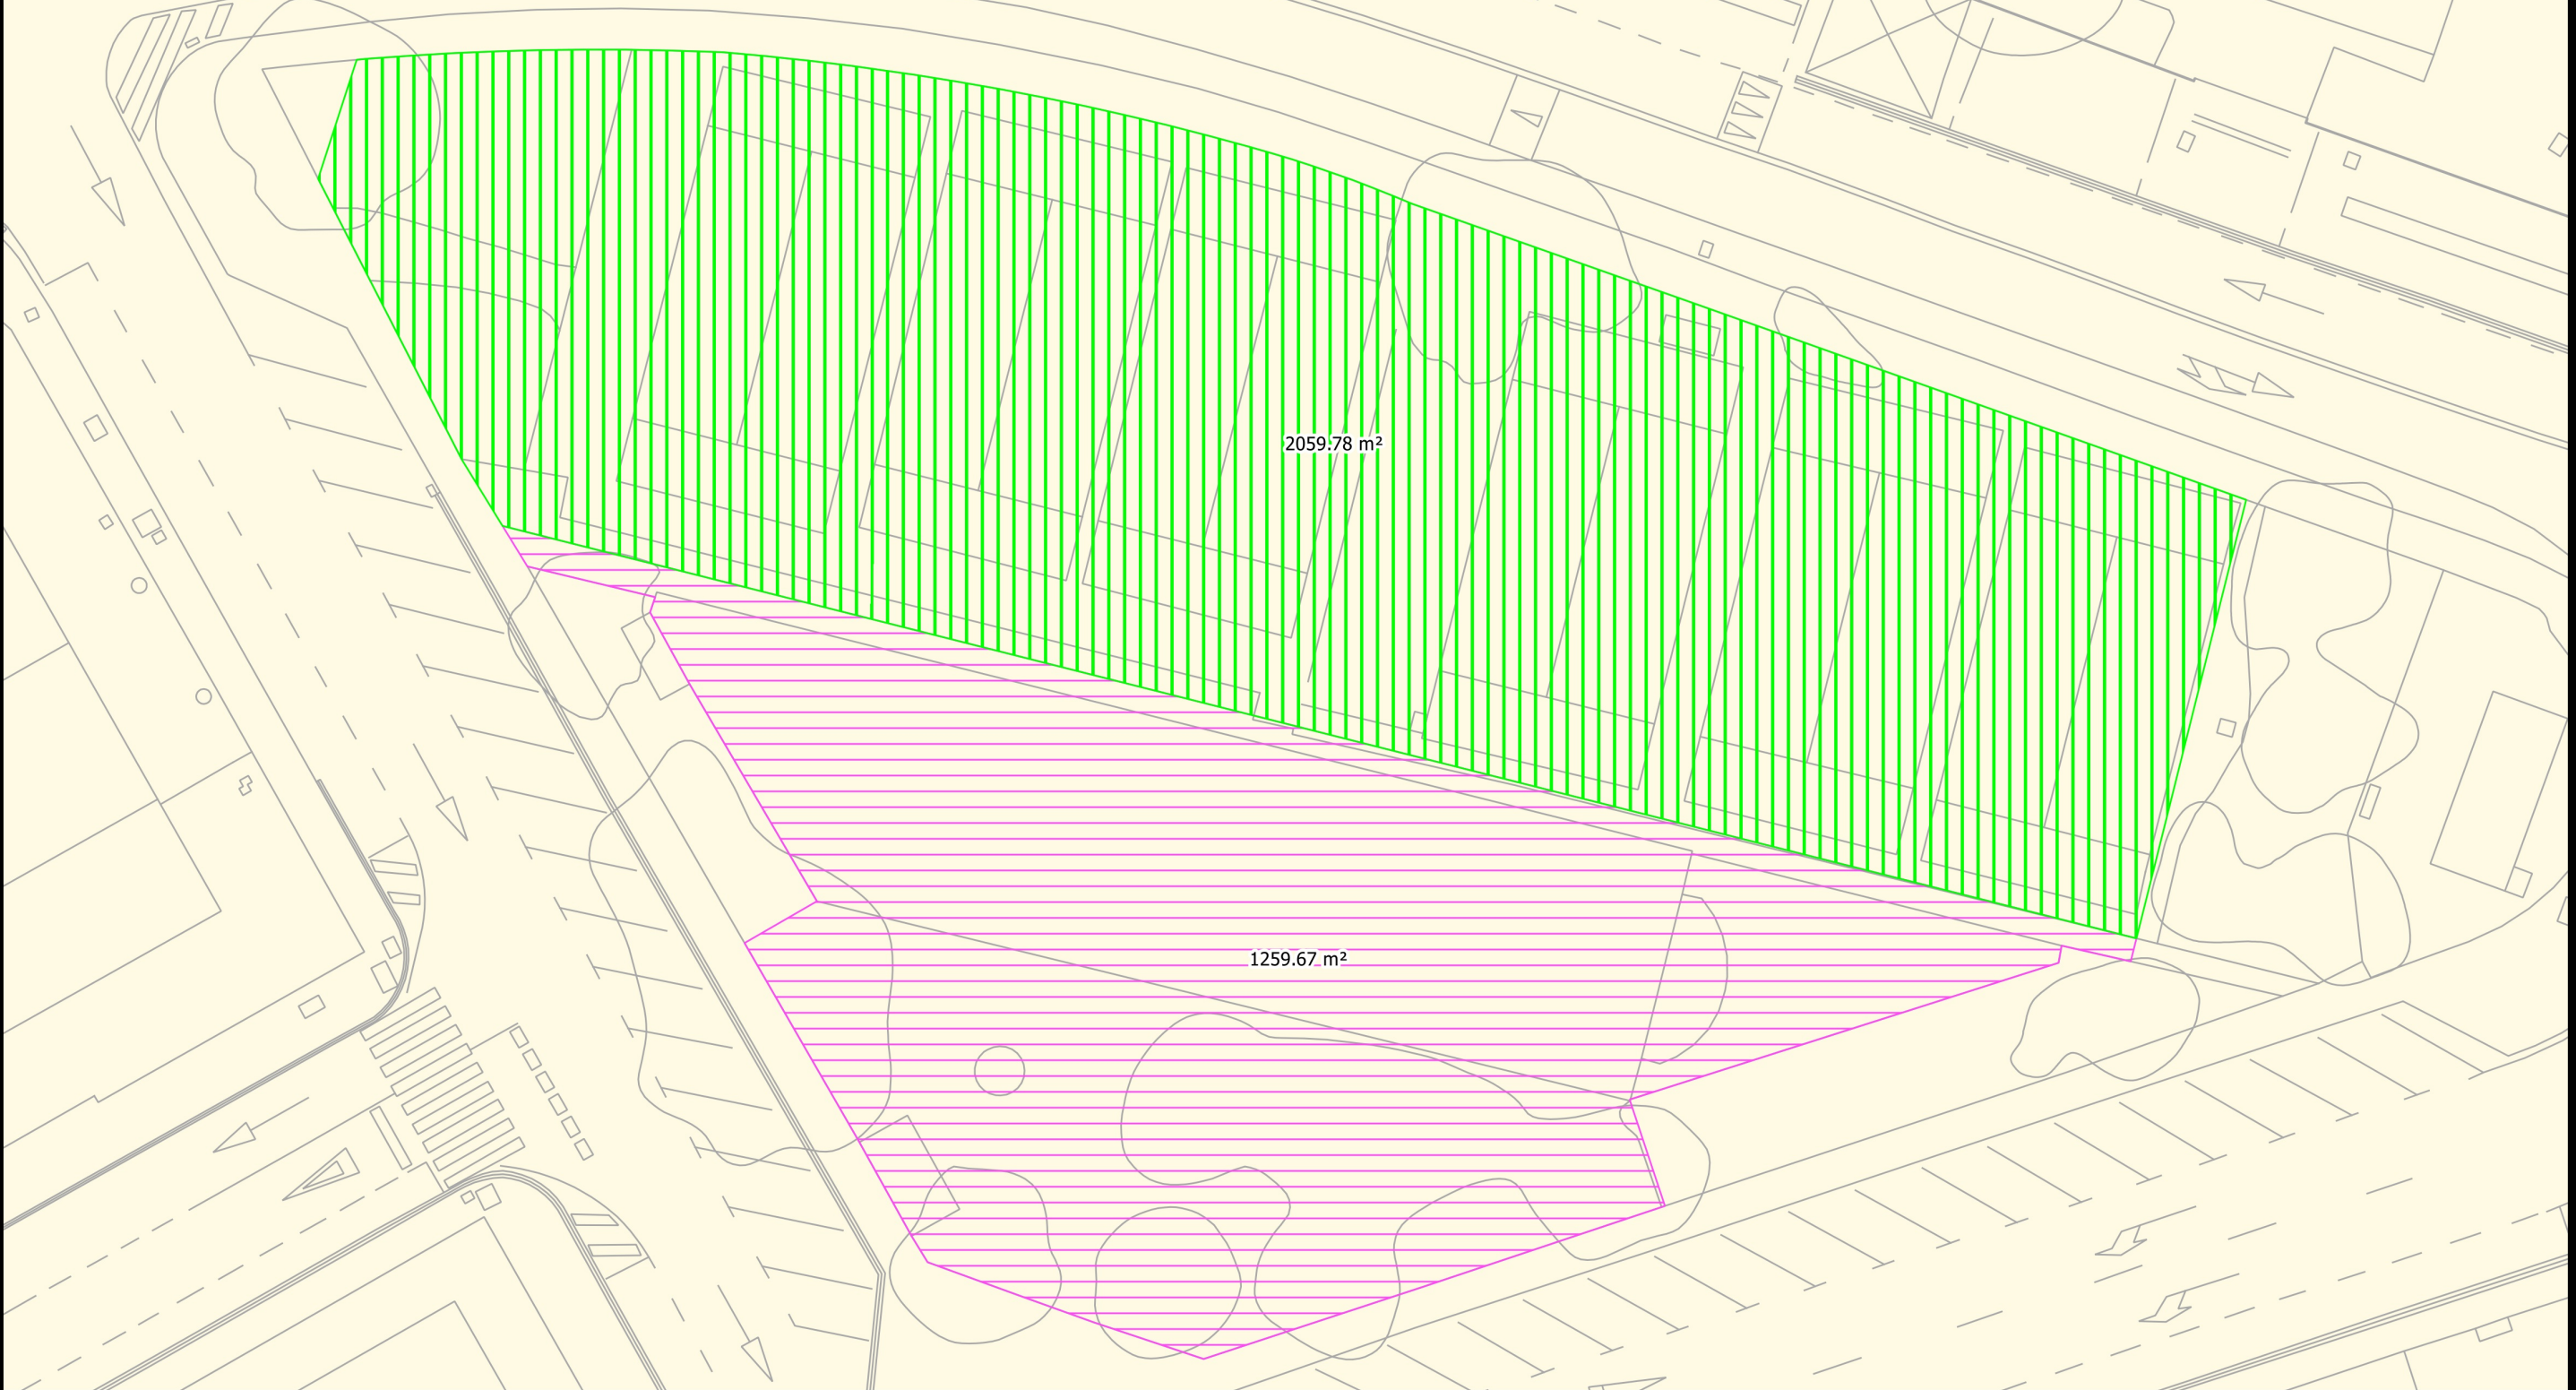


PLIEGO DE BASES DEL CONCURSO PARA EL OTORGAMIENTO DE UNA CONCESIÓN ADMINISTRATIVA PARA LA ADECUACIÓN Y EXPLOTACIÓN DEL BAR-CAFETERÍA Y SUPERFICIE DEPORTIVA ANEXA, UBICADOS EN LA PARCELA 23 DE LA DÁRSENA DE PESCA DEL PUERTO DE SANTA CRUZ DE TENERIFE.

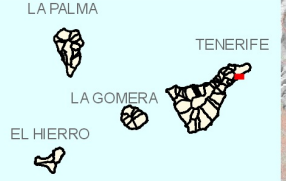

 Puertos de Tenerife	 MINISTERIO DE FOMENTO	 Puertos del Estado	 LA PALMA LA GOMERA EL HIERRO TENERIFE		PUERTO DE S/C. DE TENERIFE		3.25 0 3.25 6.5 9.75 13 m	Número: 2
					Plano:			1 de 1
					PLANTA			08/04/2019