PLIEGO DE BASES DEL CONCURSO PARA EL OTORGAMIENTO DE UNA CONCESIÓN ADMINISTRATIVA PARA LA ADECUACIÓN Y EXPLOTACIÓN DEL BAR-CAFETERÍA Y SUPERFICIE DEPORTIVA ANEXA, UBICADOS EN LA PARCELA 23 DE LA DÁRSENA DE PESCA DEL PUERTO DE SANTA CRUZ DE TENERIFE.

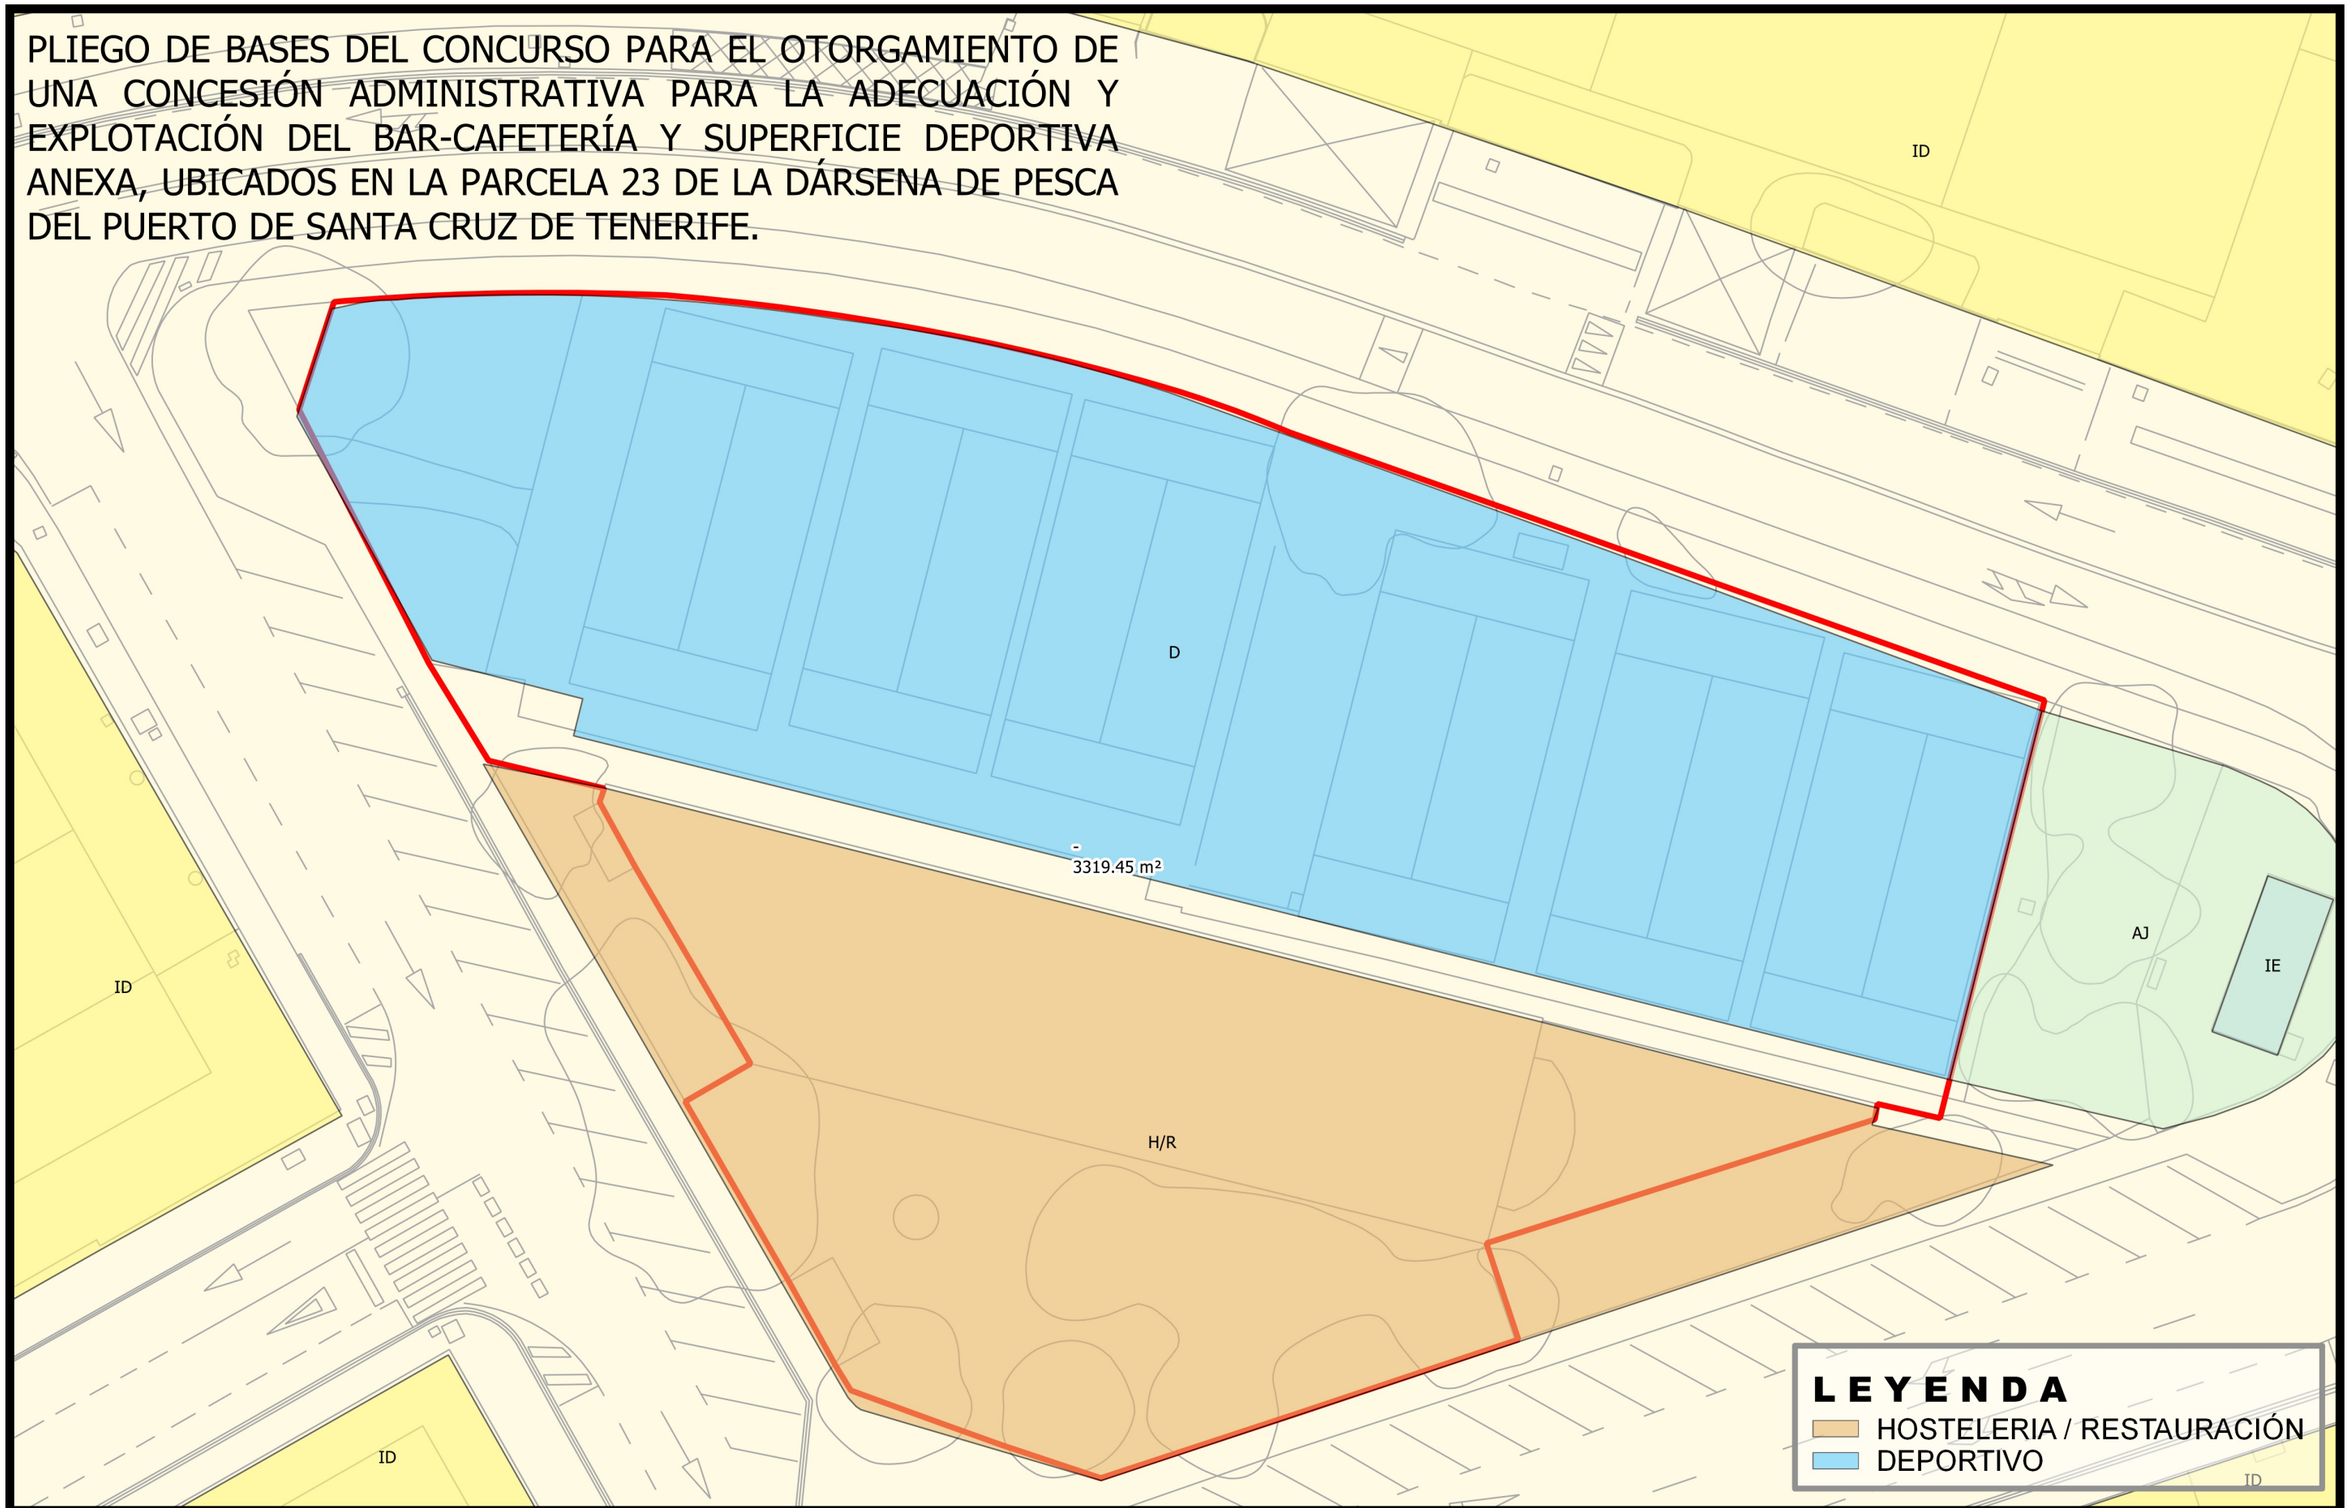

Puertos de Tenerife

MINISTERIO DE FOMENTO

Puertos del Estado

PUERTO DE S/C. DE TENERIFE

3.25 0 3.25 6.5 9.75 13 m

Número: **3**

1 de 1

Plano: **USOS**

08/04/2019

http
Firm